



NR LOKALU KONDYGNACJA

**54 PARTER**


POW. LOKALU POW. TARASU

**54,68m<sup>2</sup> 47,24m<sup>2</sup>**


INFOLINIA

☎ 87 643 09 50 ☎ 885 160 170

LOKALIZACJA MIESZKANIA

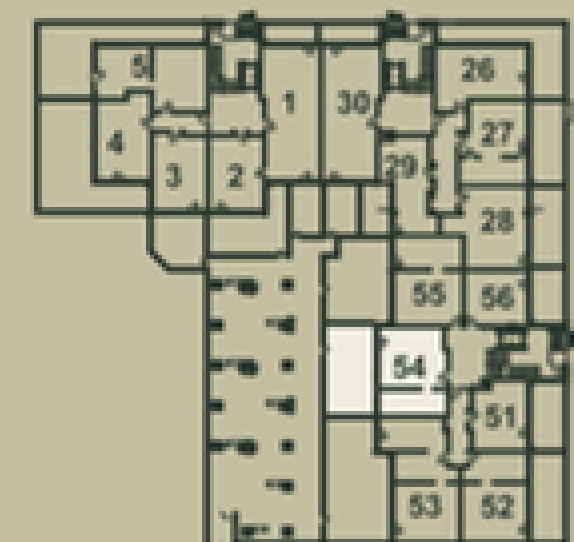

# LOKALIZACJA MIESZKANIA

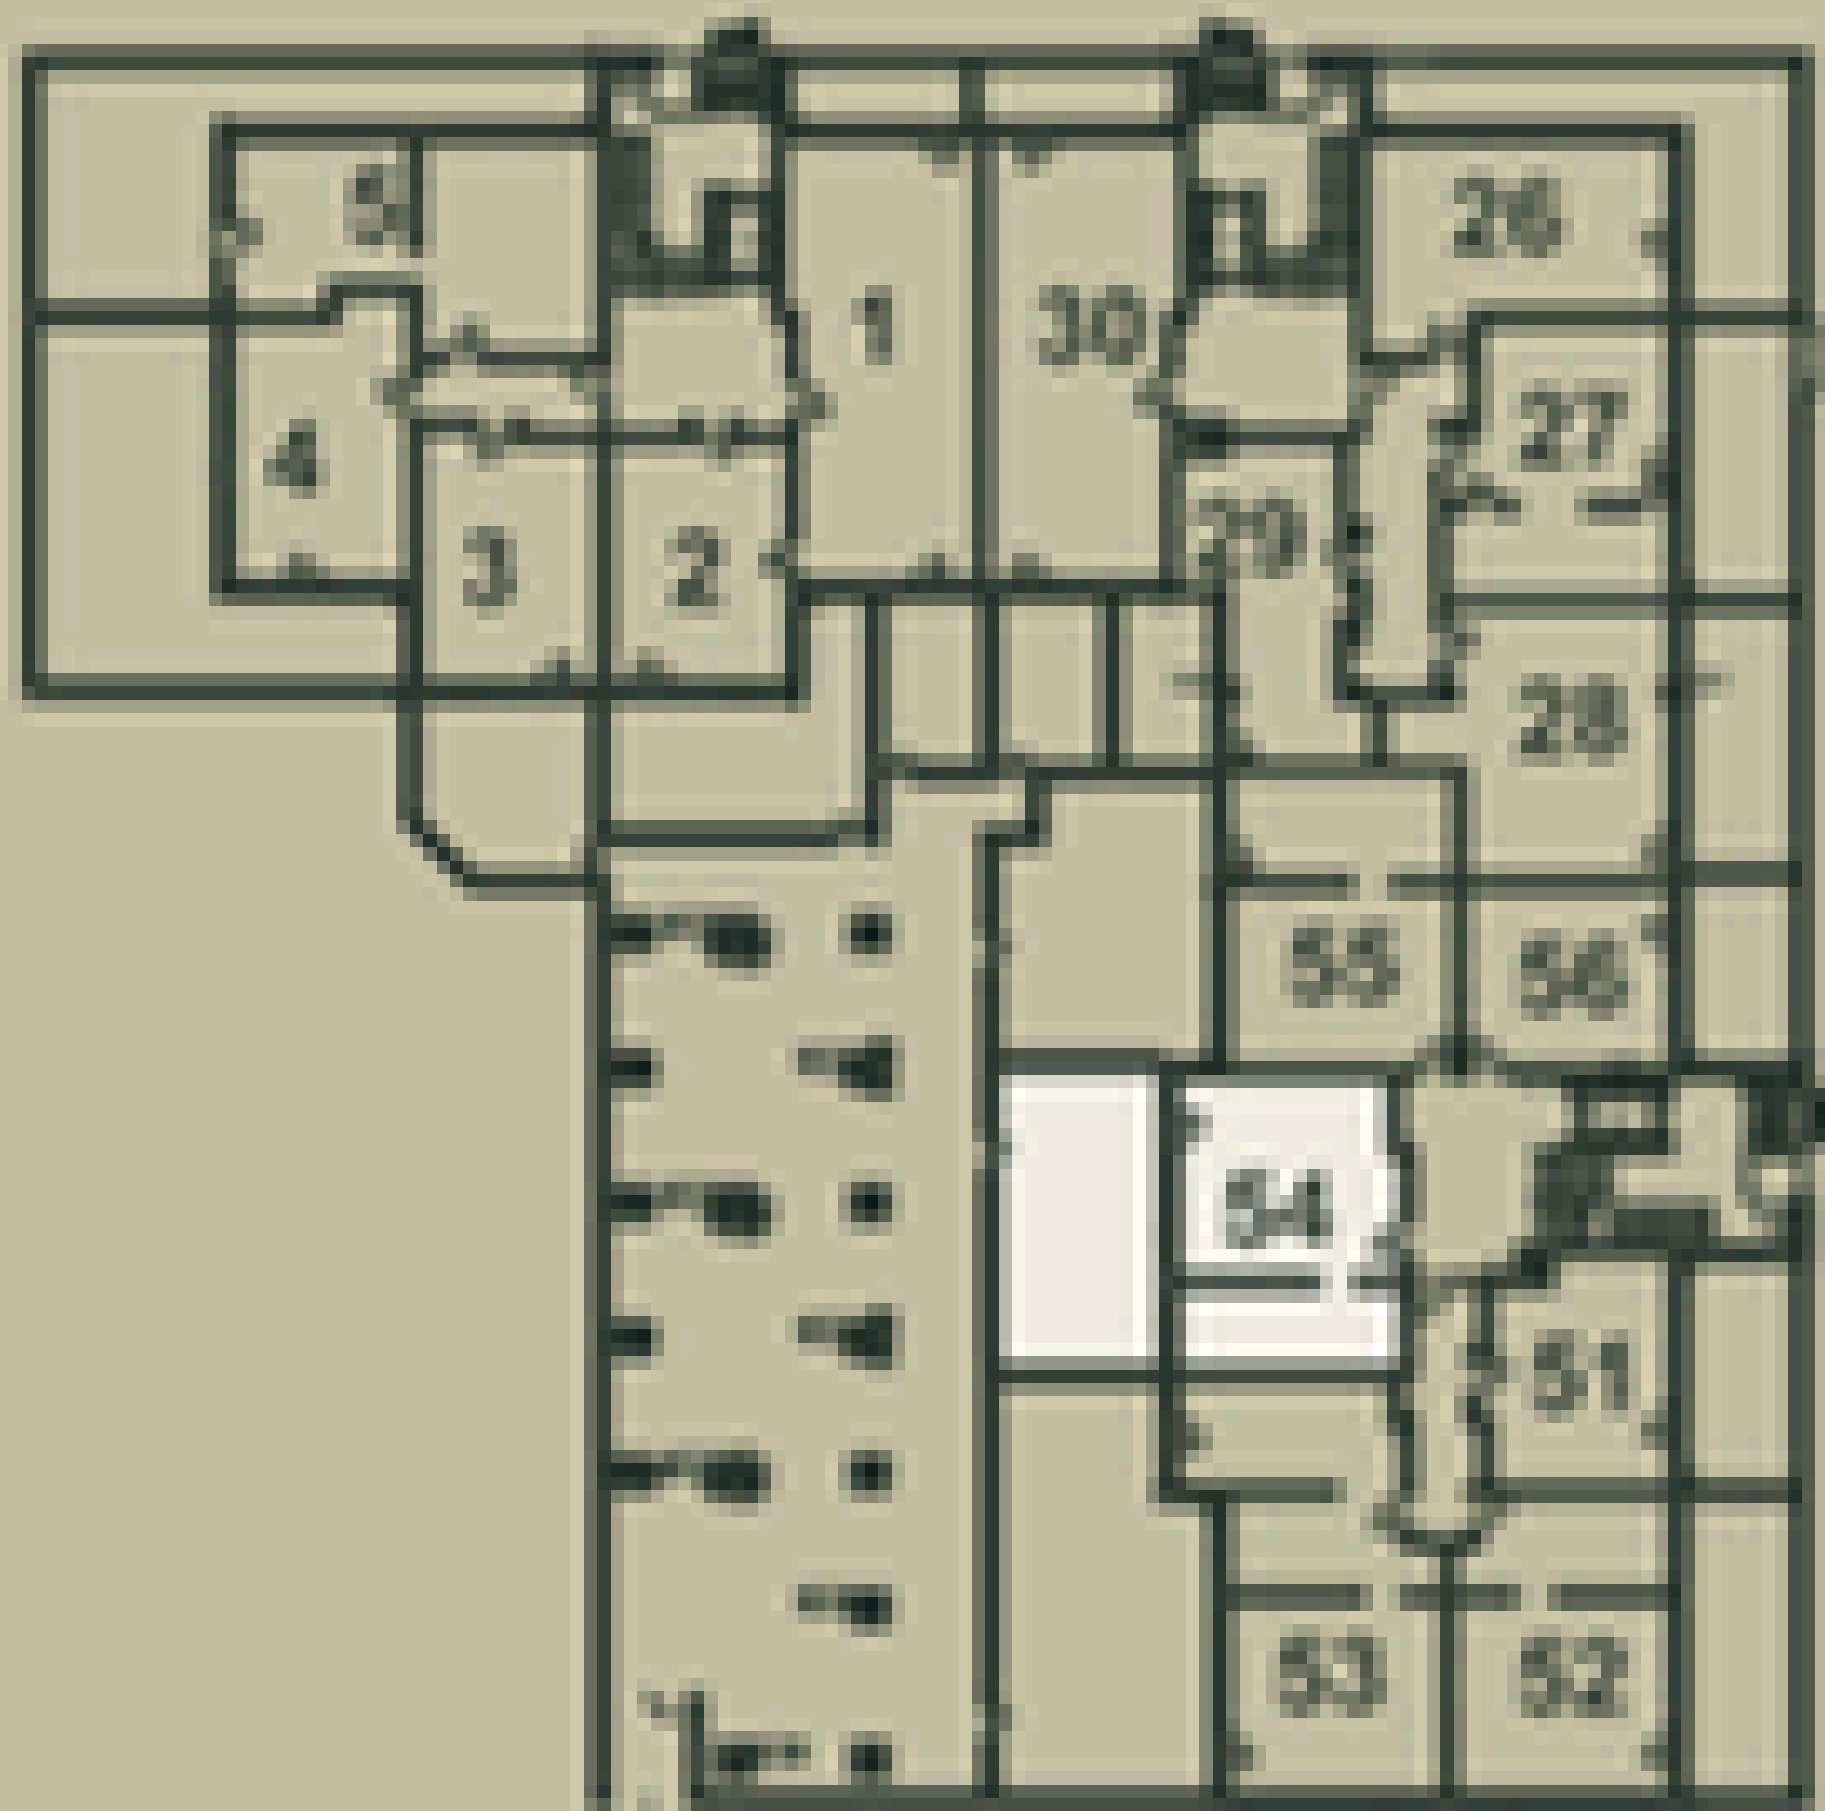




ZIOŁOWA

NR LOKALU

54

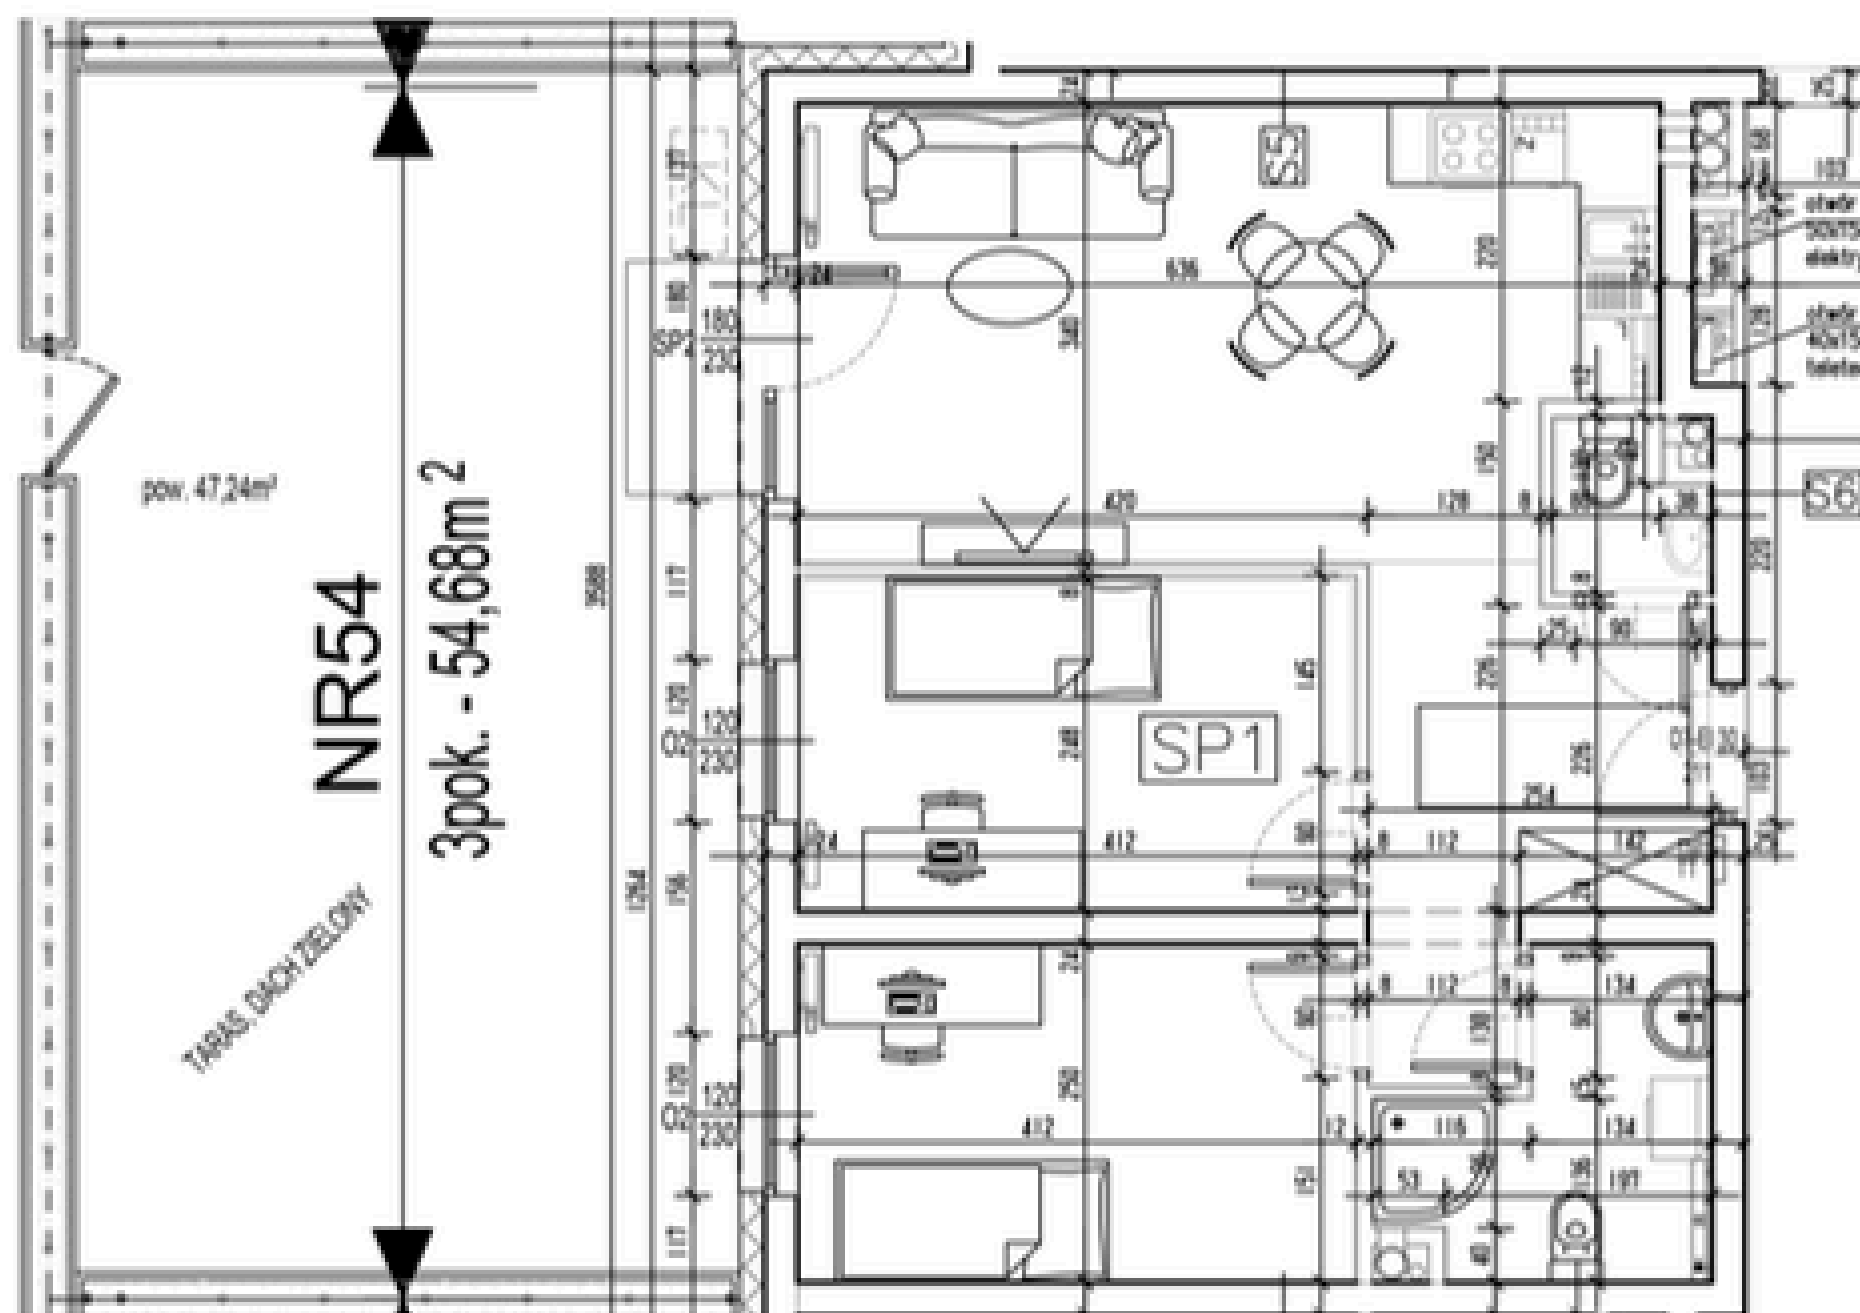

20ok. 47,24m<sup>2</sup>

NR54

3pok. - 54,68m<sup>2</sup>

TARAS DACH ZIELONY



SABO

stobud  
markety budowlane

Firma Budowlana  
DARDOM  
Development

Adres sprzedaży: Firma Budowlana DARDOM  
ul. Sucharskiego 2A/20 16-300 Augustów

Strona: [www.ziolowa-augustow.pl](http://www.ziolowa-augustow.pl)  
Mail: [ziolowa@dardom.pl](mailto:ziolowa@dardom.pl)

Karta katalogowa została opracowana na podstawie projektu budowlanego. Przerobiona aranżacja wnętrza nie stanowi oferty handlowej, należy ją traktować poglądowo.